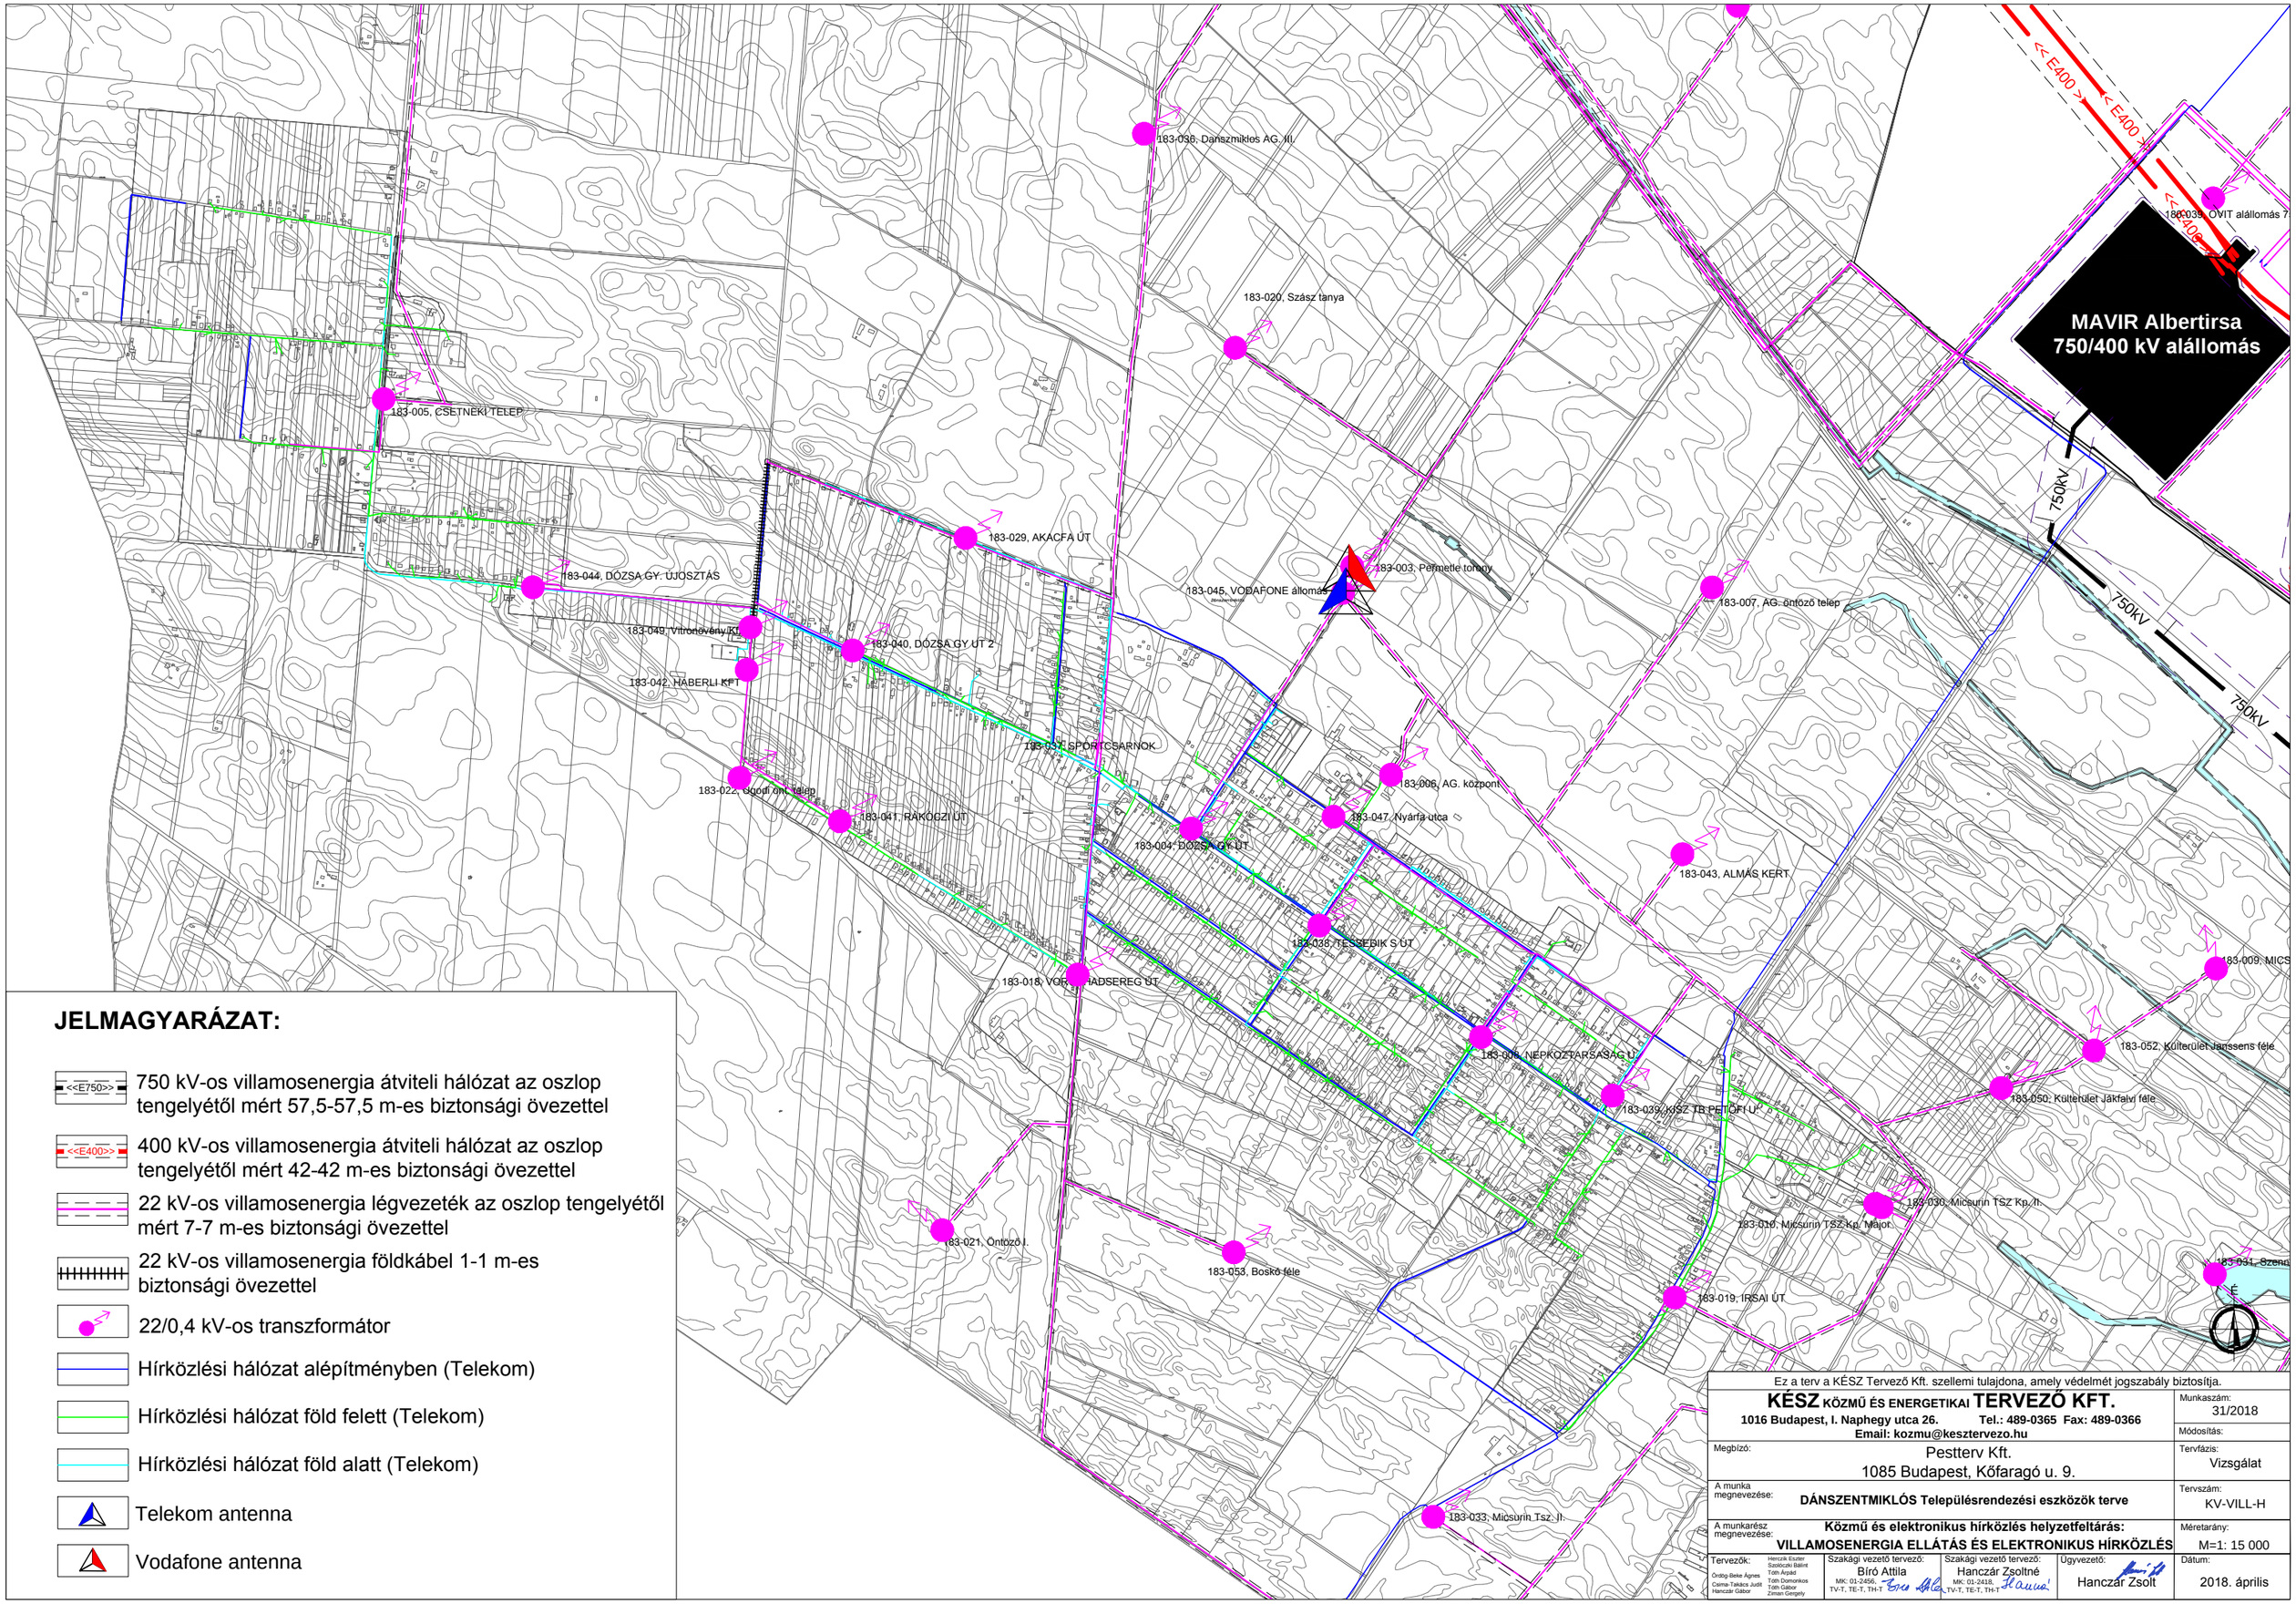

JELMAGYARÁZAT:

- 750 kV-os villamosenergia átviteli hálózat az oszlop tengelyétől mért 57,5-57,5 m-es biztonsági övezettel
- 400 kV-os villamosenergia átviteli hálózat az oszlop tengelyétől mért 42-42 m-es biztonsági övezettel
- 22 kV-os villamosenergia légvezeték az oszlop tengelyétől mért 7-7 m-es biztonsági övezettel
- 22 kV-os villamosenergia földkábel 1-1 m-es biztonsági övezettel
- 22/0,4 kV-os transzformátor
- Hírközlési hálózat alépítményben (Telekom)
- Hírközlési hálózat föld felett (Telekom)
- Hírközlési hálózat föld alatt (Telekom)
- Telekom antenna
- Vodafone antenna

Ez a terv a KÉSZ Tervező Kft. szellemi tulajdona, amely védelmét jogszabály biztosítja.

KÉSZ KÖZMŰ ÉS ENERGETIKAI TERVEZŐ KFT.
1016 Budapest, I. Naphegy utca 26. Tel.: 489-0365 Fax: 489-0366
Email: kozmu@kesztervezo.hu

Munkaszám:	31/2018
Módosítás:	
Megbízó: Pestterv Kft. 1085 Budapest, Kőfaragó u. 9.	Tervfázis: Vizsgálat
A munka megnevezése: **DÁNSZENTMIKLÓS Településrendezési eszközök terve**	Tervszám: KV-VILL-H
A munkarész megnevezése: **Közmű és elektronikus hírközlés helyzetfeltárás: VILLAMOSENERGIA ELLÁTÁS ÉS ELEKTRONIKUS HÍRKÖZLÉS**	Méretarány: M=1: 15 000

Tervezők:	Szakági vezető tervező:	Szakági vezető tervező:	Ügyvezető:	Dátum:
Herczik Eszter Szolóczki Bálint Tóth Árpád Tóth Domonkos Tóth Gábor Zeman Gergely Ördög-Beke Ágnes Csima-Takács Judit Hanczár Gábor	Bíró Attila MK: 01-2456, TV-T, TE-T, TH-T	Hanczár Zsoltné MK: 01-2418, TV-T, TE-T, TH-T	Hanczár Zsolt	2018. április